

LEYENDA OBRAS

X

 Denominación del Camino

Tipos de Caminos

Camino Tipo I

Camino Tipo II

Camino Tipo III

Camino Tipo IV

Camino Tipo V

Obras






Entronque con Carretera

◆

 Otras

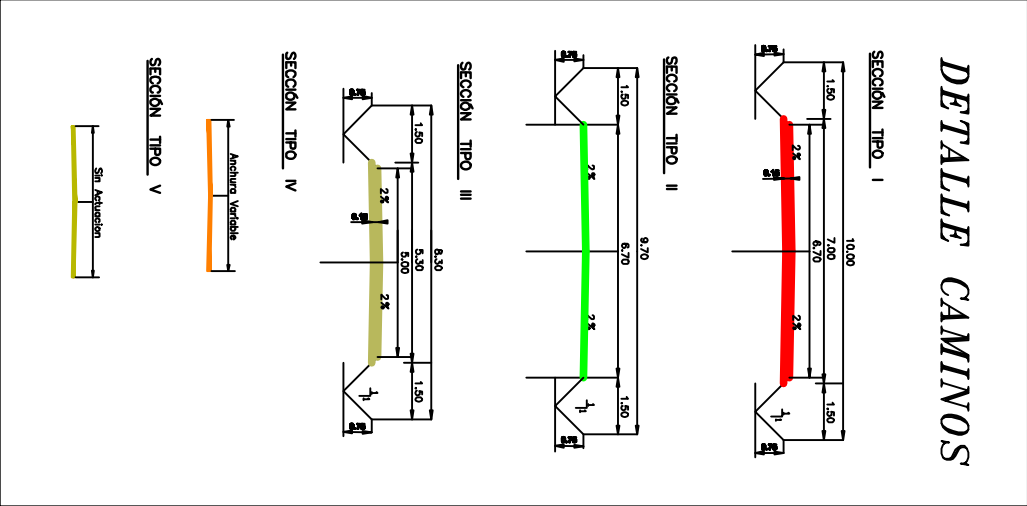

LEYENDA

BIENES DOMINIO PUBLICO

MUP PE

VEREDA

CARRETERAS

RED DE AGUA


BIENES DE INTERES

Elementos de Interés

Industria y Comercio

Zona de Interés

Elementos de Interés

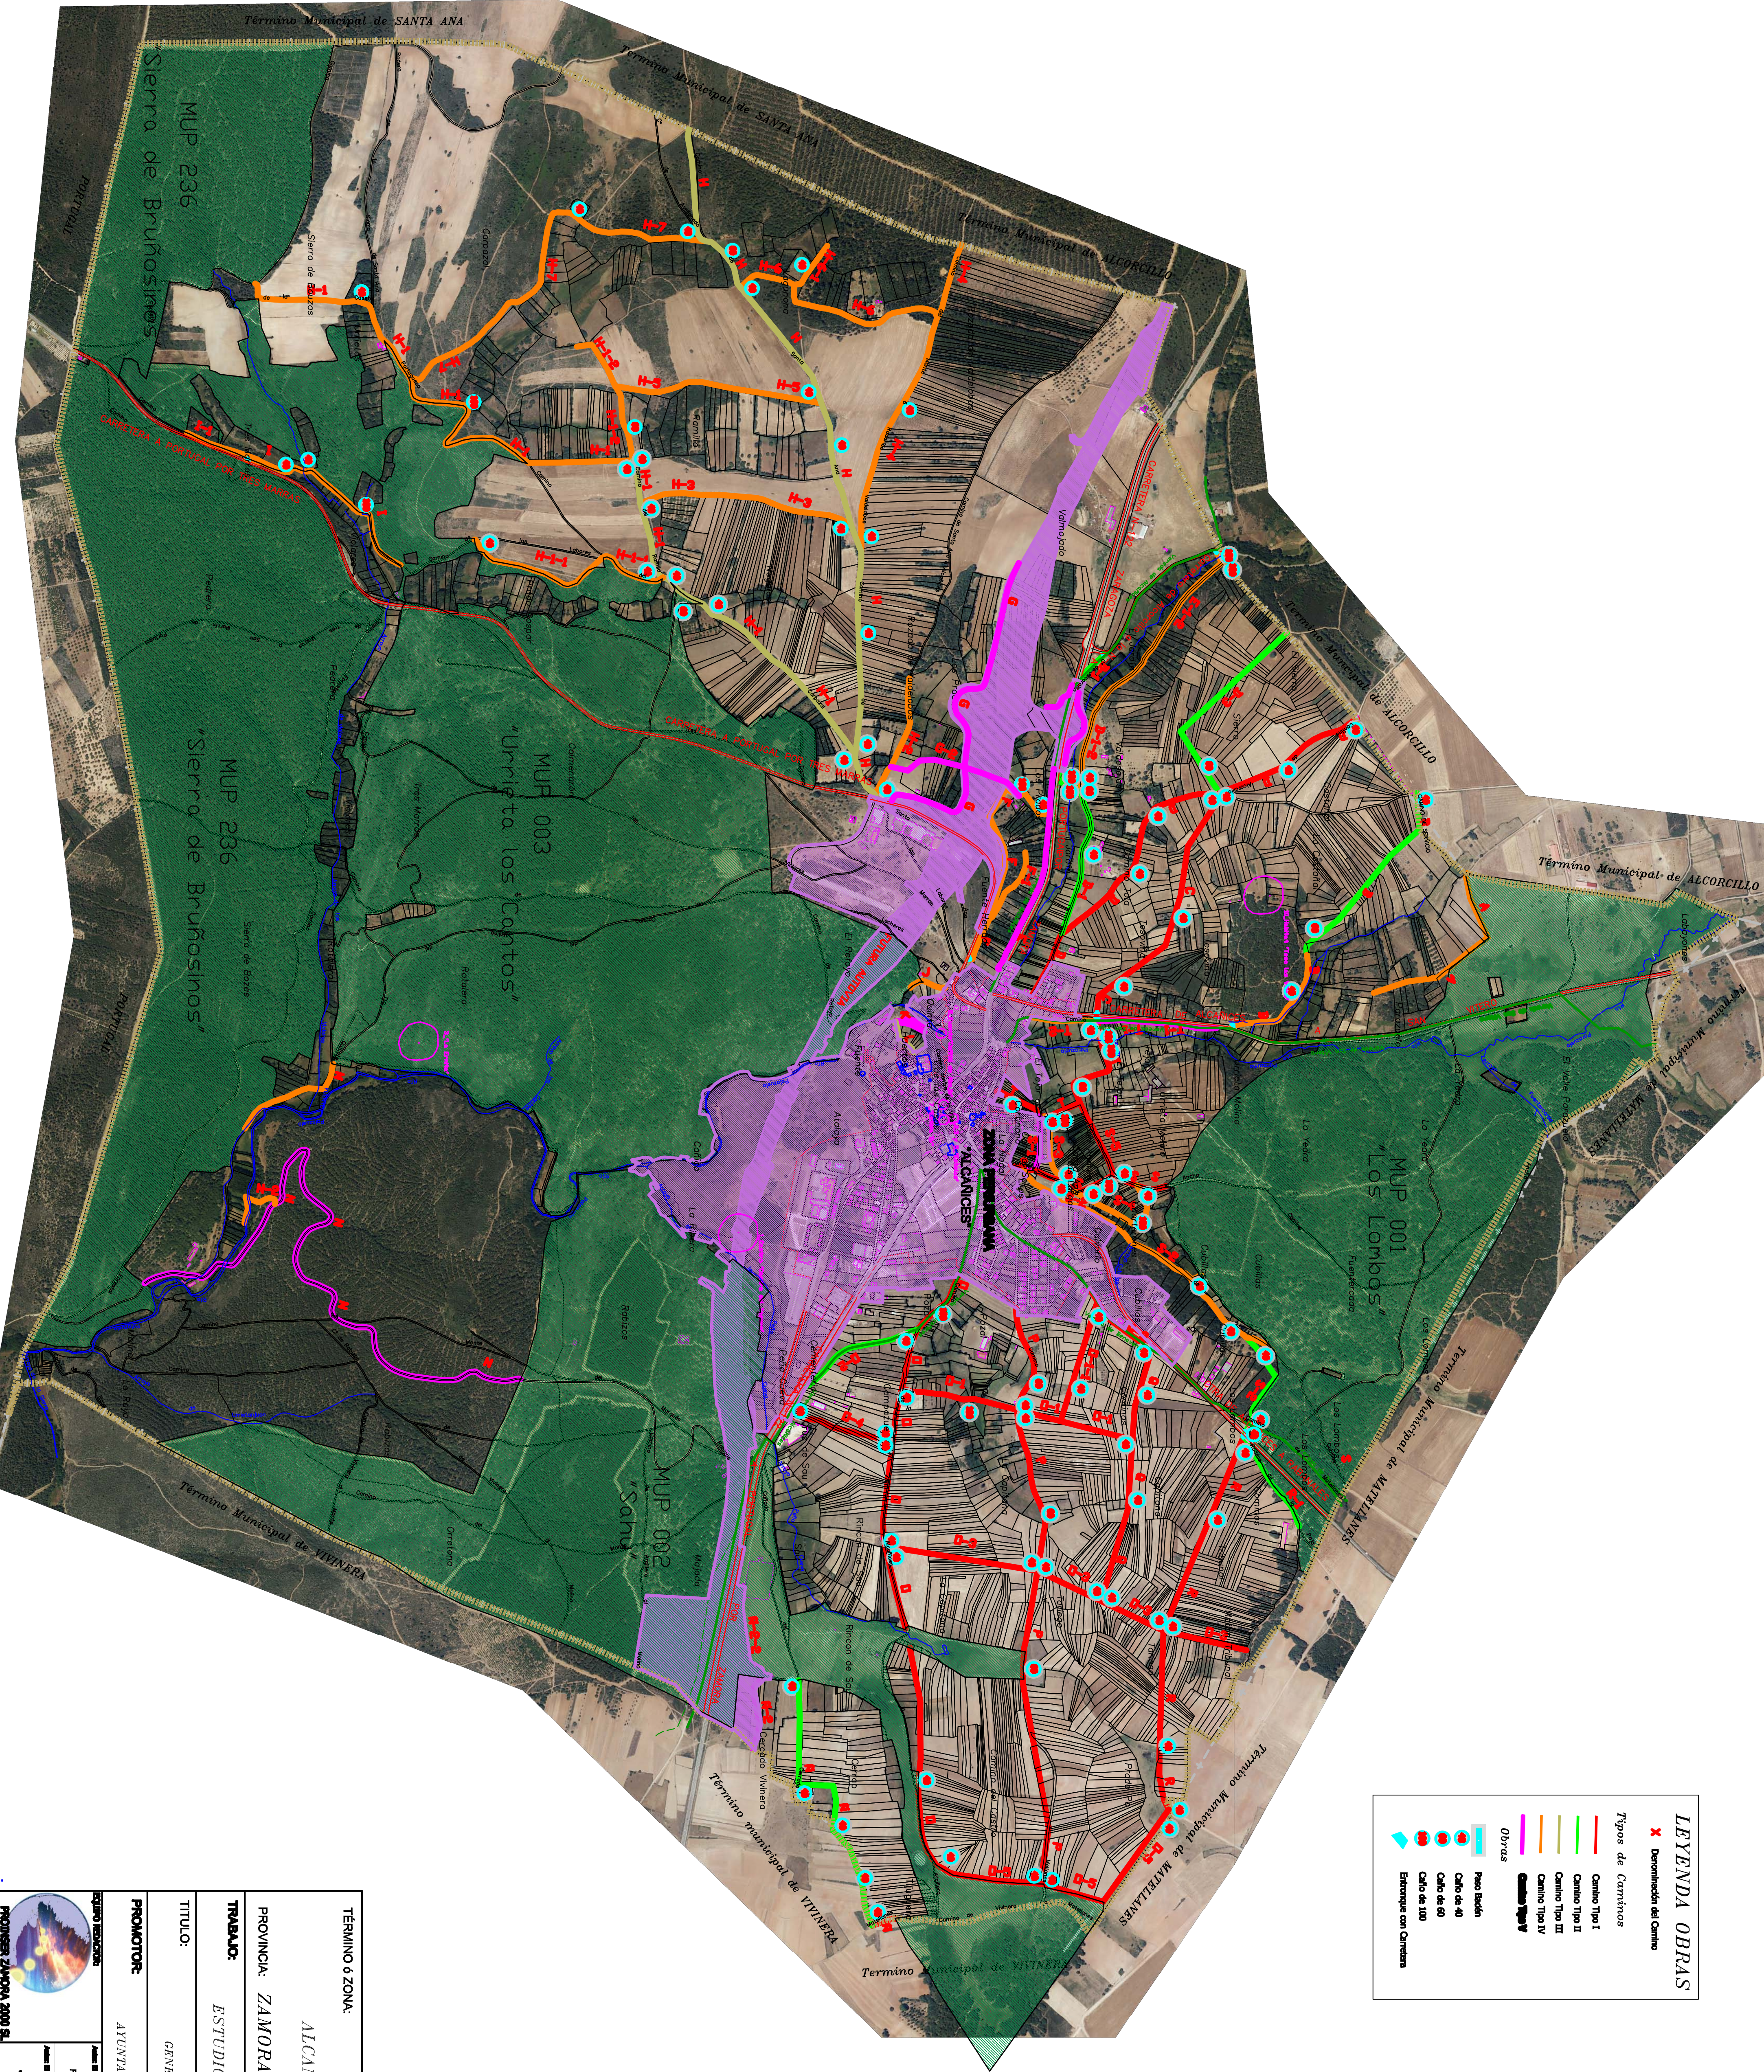

TÉRMINO o ZONA:

ALCANICES

PROVINCIA:

ZAMORA

TÍTULO:

ESTUDIO TÉCNICO PREVIO

TRABAJO:

GENERAL DE LAS OBRAS



FECHA:

Noviembre 2018








